
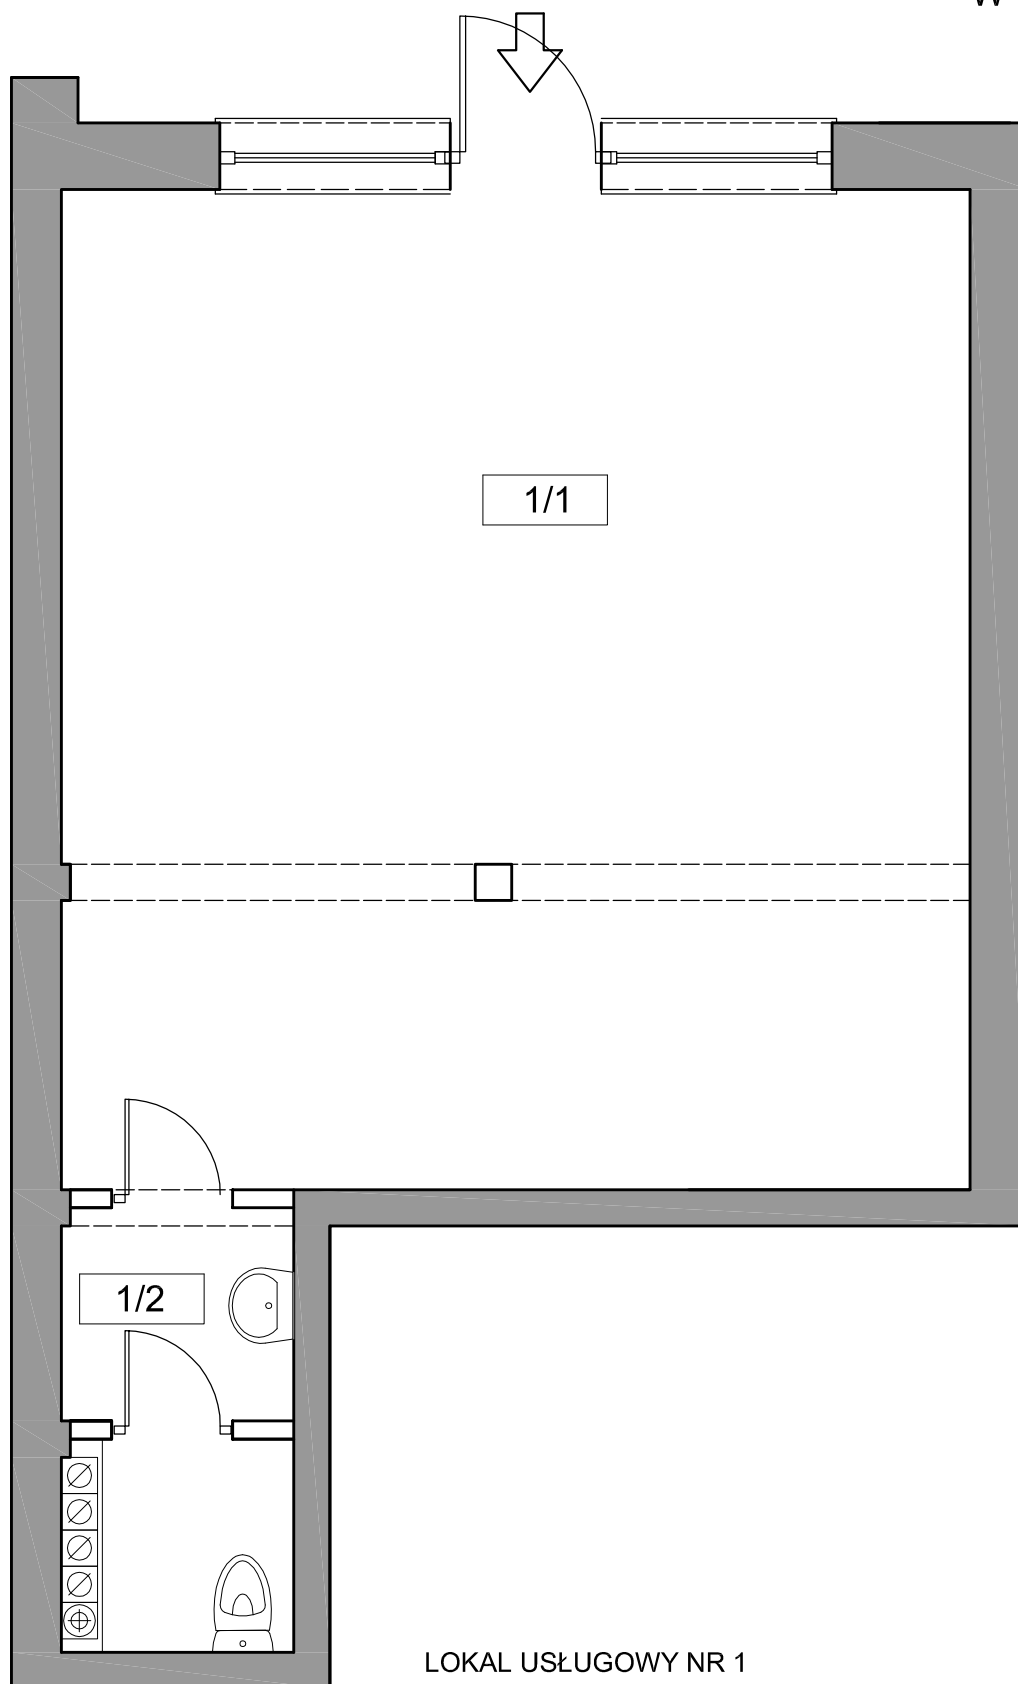


LOKAL USŁUGOWY NR 1

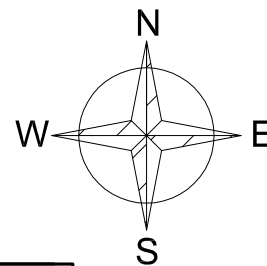

LOKAL USŁUGOWY NR 1

nr	pomieszczenie	posadzka	powierzchnia
1/1	SKLEP	terakota	39,76m ²
1/2	ŁAZIENKA I WC	terakota	3,94m ²
SUMA POWIERZCHNI			43,70m ²