


LOKAL MIESZKALNY NR 4

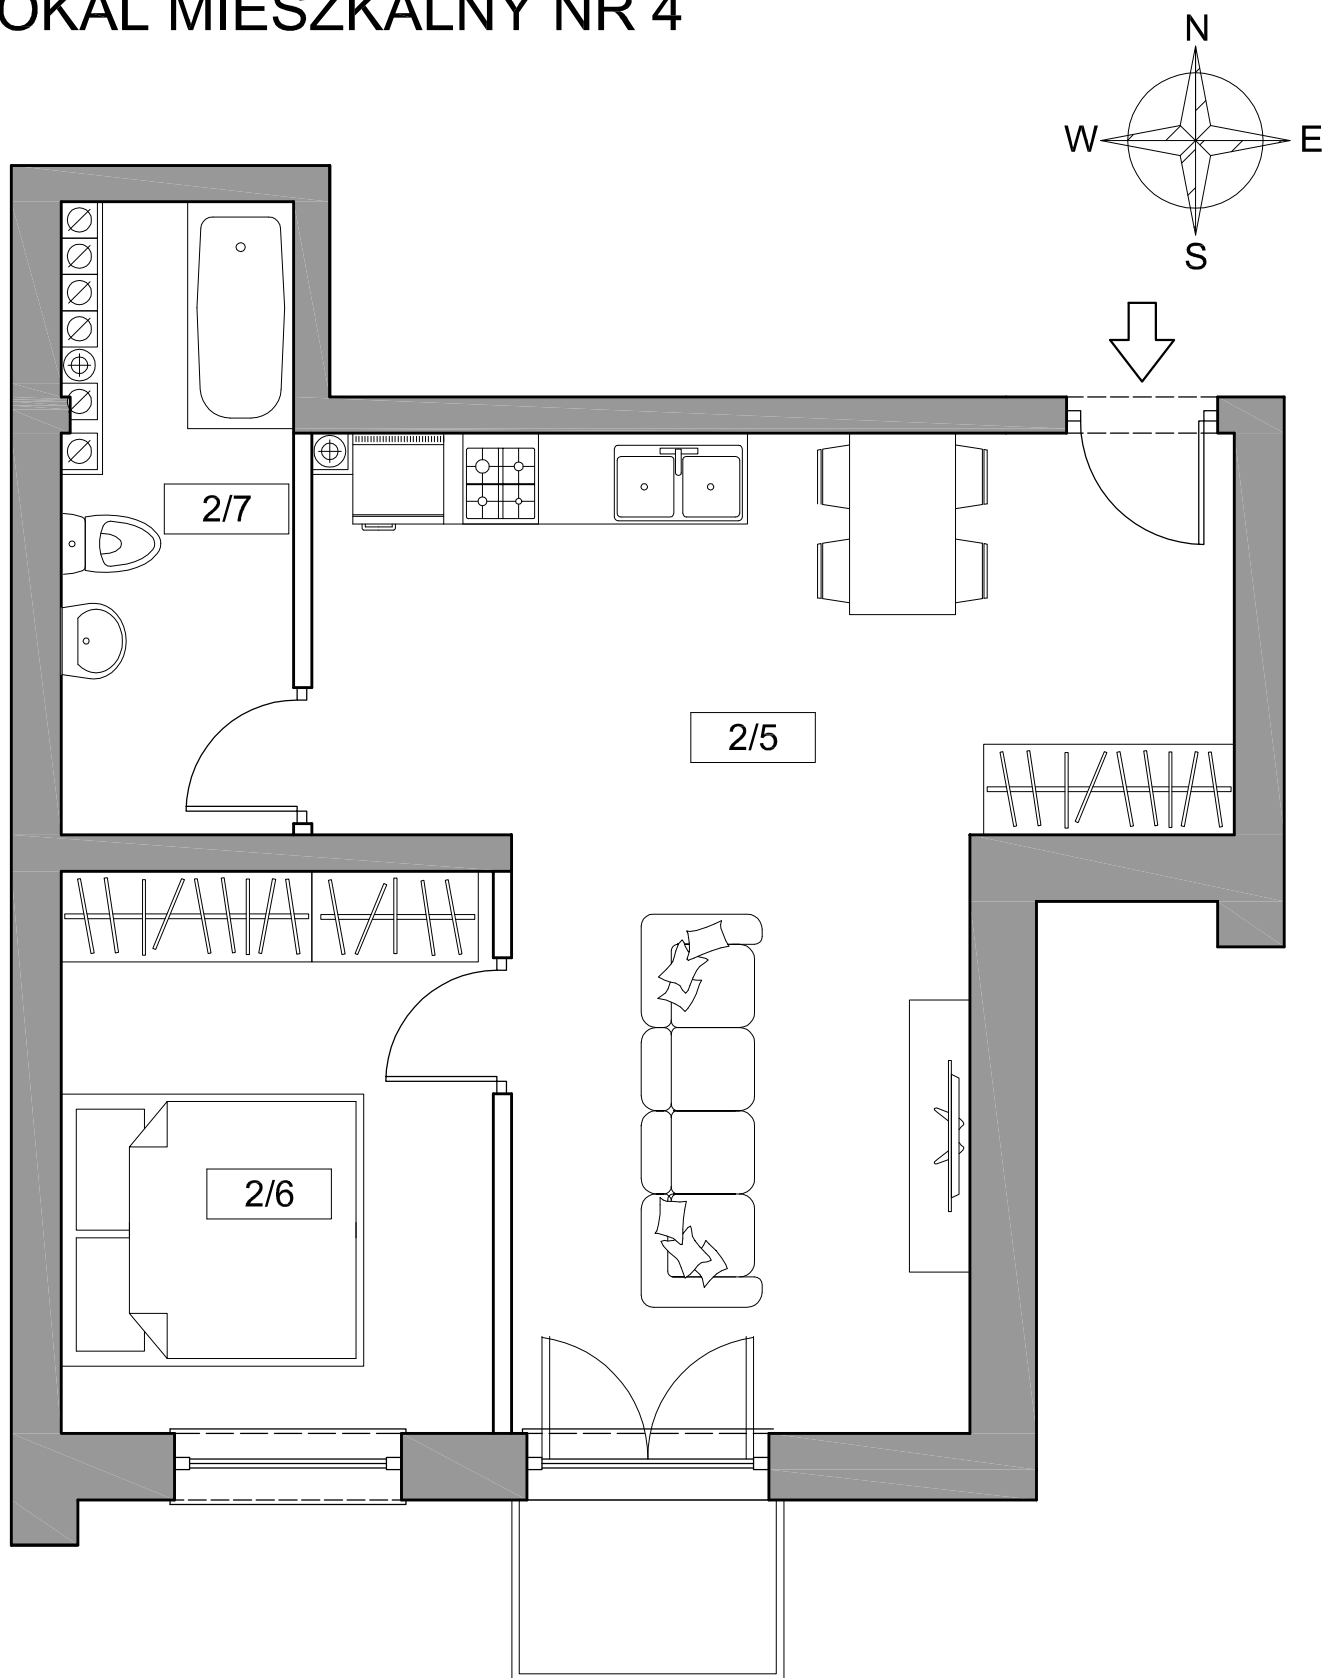

LOKAL MIESZKALNY NR 4

nr	pomieszczenie	posadzka	powierzchnia
2/5	SALON I KUCH.	terakota/panele	28,19m ²
2/6	POKÓJ	panele	10,62m ²
2/7	ŁAZIENKA	terakota	5,94m ²
SUMA POWIERZCHNI			44,75m ²