
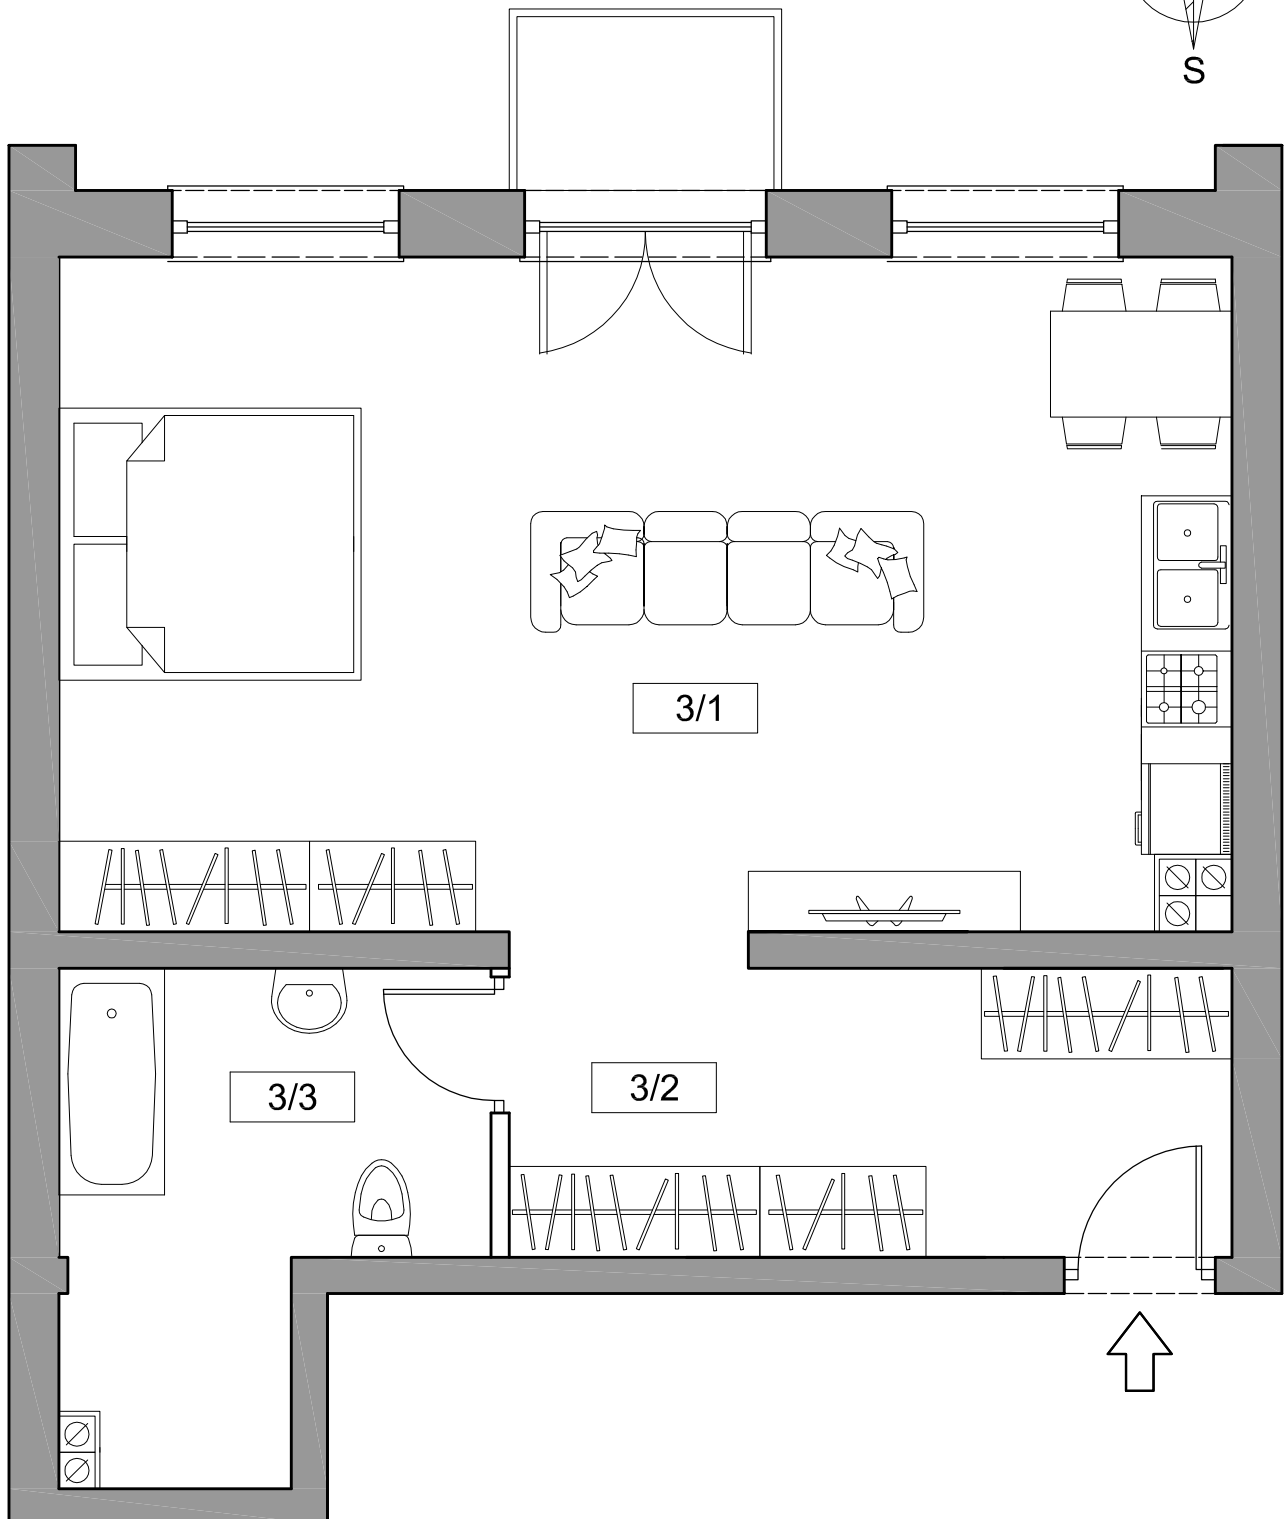


# LOKAL MIESZKALNY NR 5

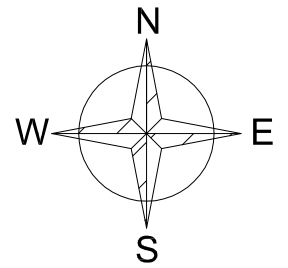

## LOKAL MIESZKALNY NR 5

nr	pomieszczenie	posadzka	powierzchnia
3/1	SALON I KUCH.	terakota/panele	34,61m <sup>2</sup>
3/2	KORYTARZ	terakota	9,13m <sup>2</sup>
3/3	ŁAZIENKA	terakota	7,79m <sup>2</sup>
SUMA POWIERZCHNI			51,53m <sup>2</sup>