
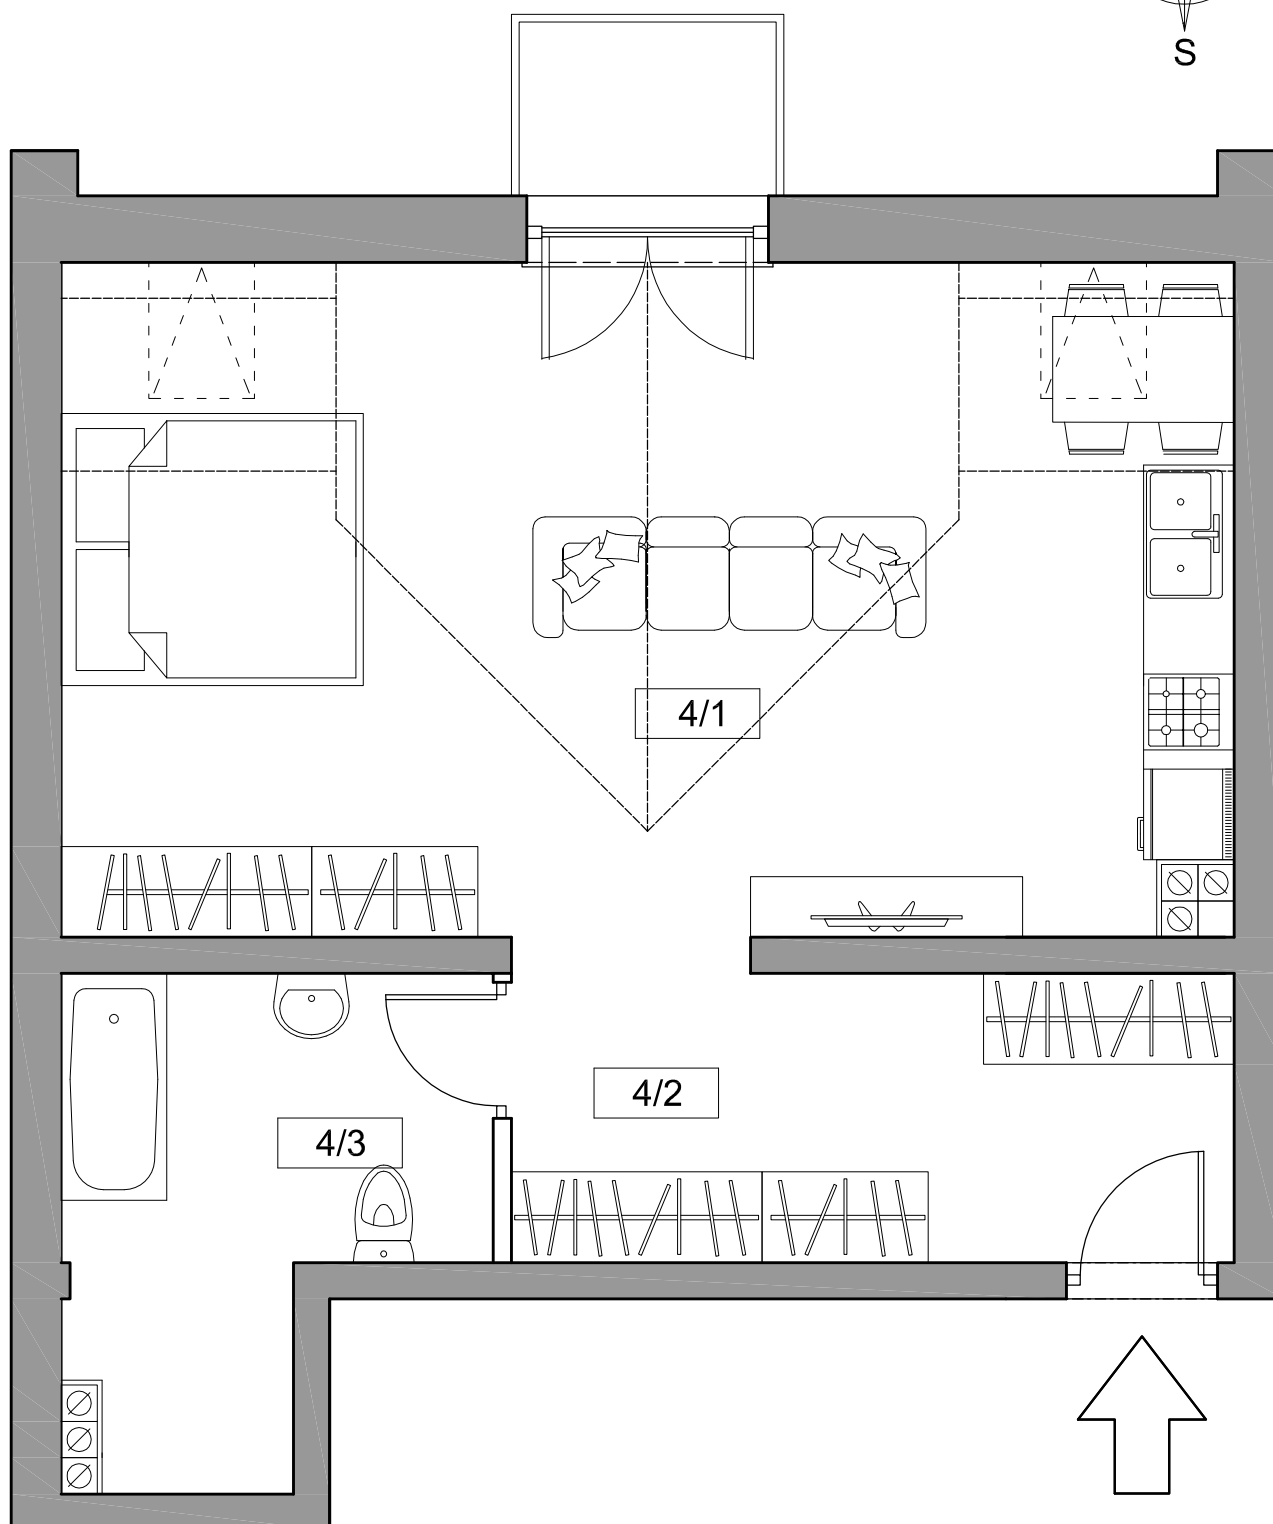


# LOKAL MIESZKALNY NR 7

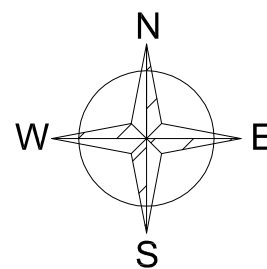

LOKAL MIESZKALNY NR 7

nr	pomieszczenie	posadzka	powierzchnia
4/1	SALON I KUCH.	terakota/panele	31,67m <sup>2</sup>
4/2	KORYTARZ	terakota	9,13m <sup>2</sup>
4/3	ŁAZIENKA	terakota	7,79m <sup>2</sup>
SUMA POWIERZCHNI			48,59m <sup>2</sup>